


P.p = 180 m n.p.m.

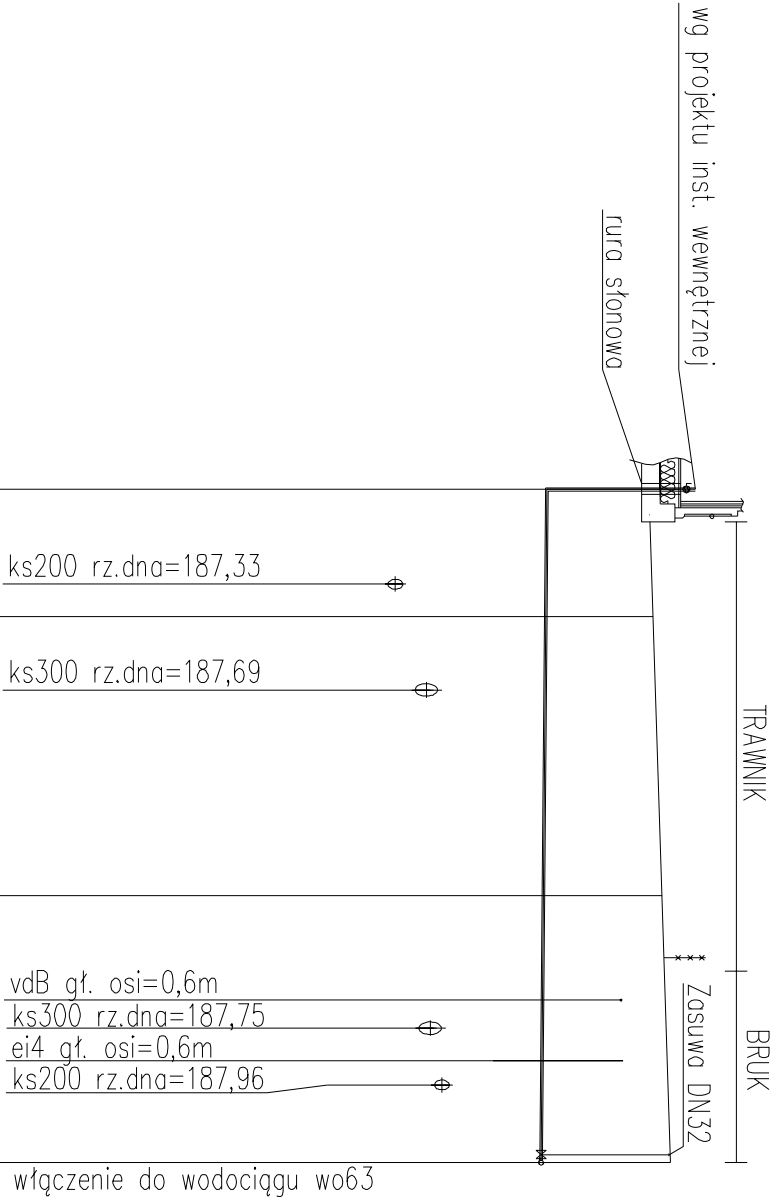

Skala 1:100 / 1:250	BUD	Z1	Z2	
P.p =100,00 m n.p.m.	ho=1,78	ho=1,45	ho=1,60	ho=1,75
Rzędna istniejącego terenu	191,29	190,91	191,03	191,15
Rzędna osi proj. przewodu	189,48	189,46	189,43	189,40
Długość odcinka		22,74		22,74
Proj. spadek przewodu, odległość	10,0%			
Wymiar, materiał przewodu		de40PE		
Hektometr				22,74

temat		data	
PROJEKT PRZEBUDOWY BUDYNKÓW SKANSENU ŁÓDZKIEJ ARCHITEKTURY DREWNIANEJ		IV 2009	
inwestor	CENTRALNE MUZEUM WŁÓKIENICTWA 93-046 ŁÓDŹ, UL. PIOTRKOWSKA 282.	vol.	stadium PW
adres inwestycji	CENTRALNE MUZEUM WŁÓKIENICTWA 93-046 ŁÓDŹ, UL. PIOTRKOWSKA 282 DZ. NR 33/10, 32/5; OBRĘB GÓRNA	branża	IS
PROJEKTANCI:		branża	
1. mgr inż. Elżbieta Bester	upr. 1679/WBP upr. 324/90/UW	inst. sanitarno	
2. mgr inż. Michał Barbiński	asystent projektanta	inst. sanitarno	
SPRAWDZAJĄCY:			
1. mgr inż. Agnieszka Podgórn	upr. 248/02/UW	inst. sanitarno	
rysunek		skala	1:100/1:250
BUDYNEK NR 8 (PRZYSTANEK) PROFIL PRZYŁĄCZA WODY		index	nr rysunku IS/01

33\_03

jednostka projektowa:  
grupa 33\_03. Anita Lurtek, Teresa Mironińska  
ul. Parkowa 25/304, 51-616 Wrocław  
tel./fax (71) 348 82 86; ++49 602 022 603; ++49 605 100 608

BUDYNEK NR 8 - PROFIL PRZYŁĄCZE WODY