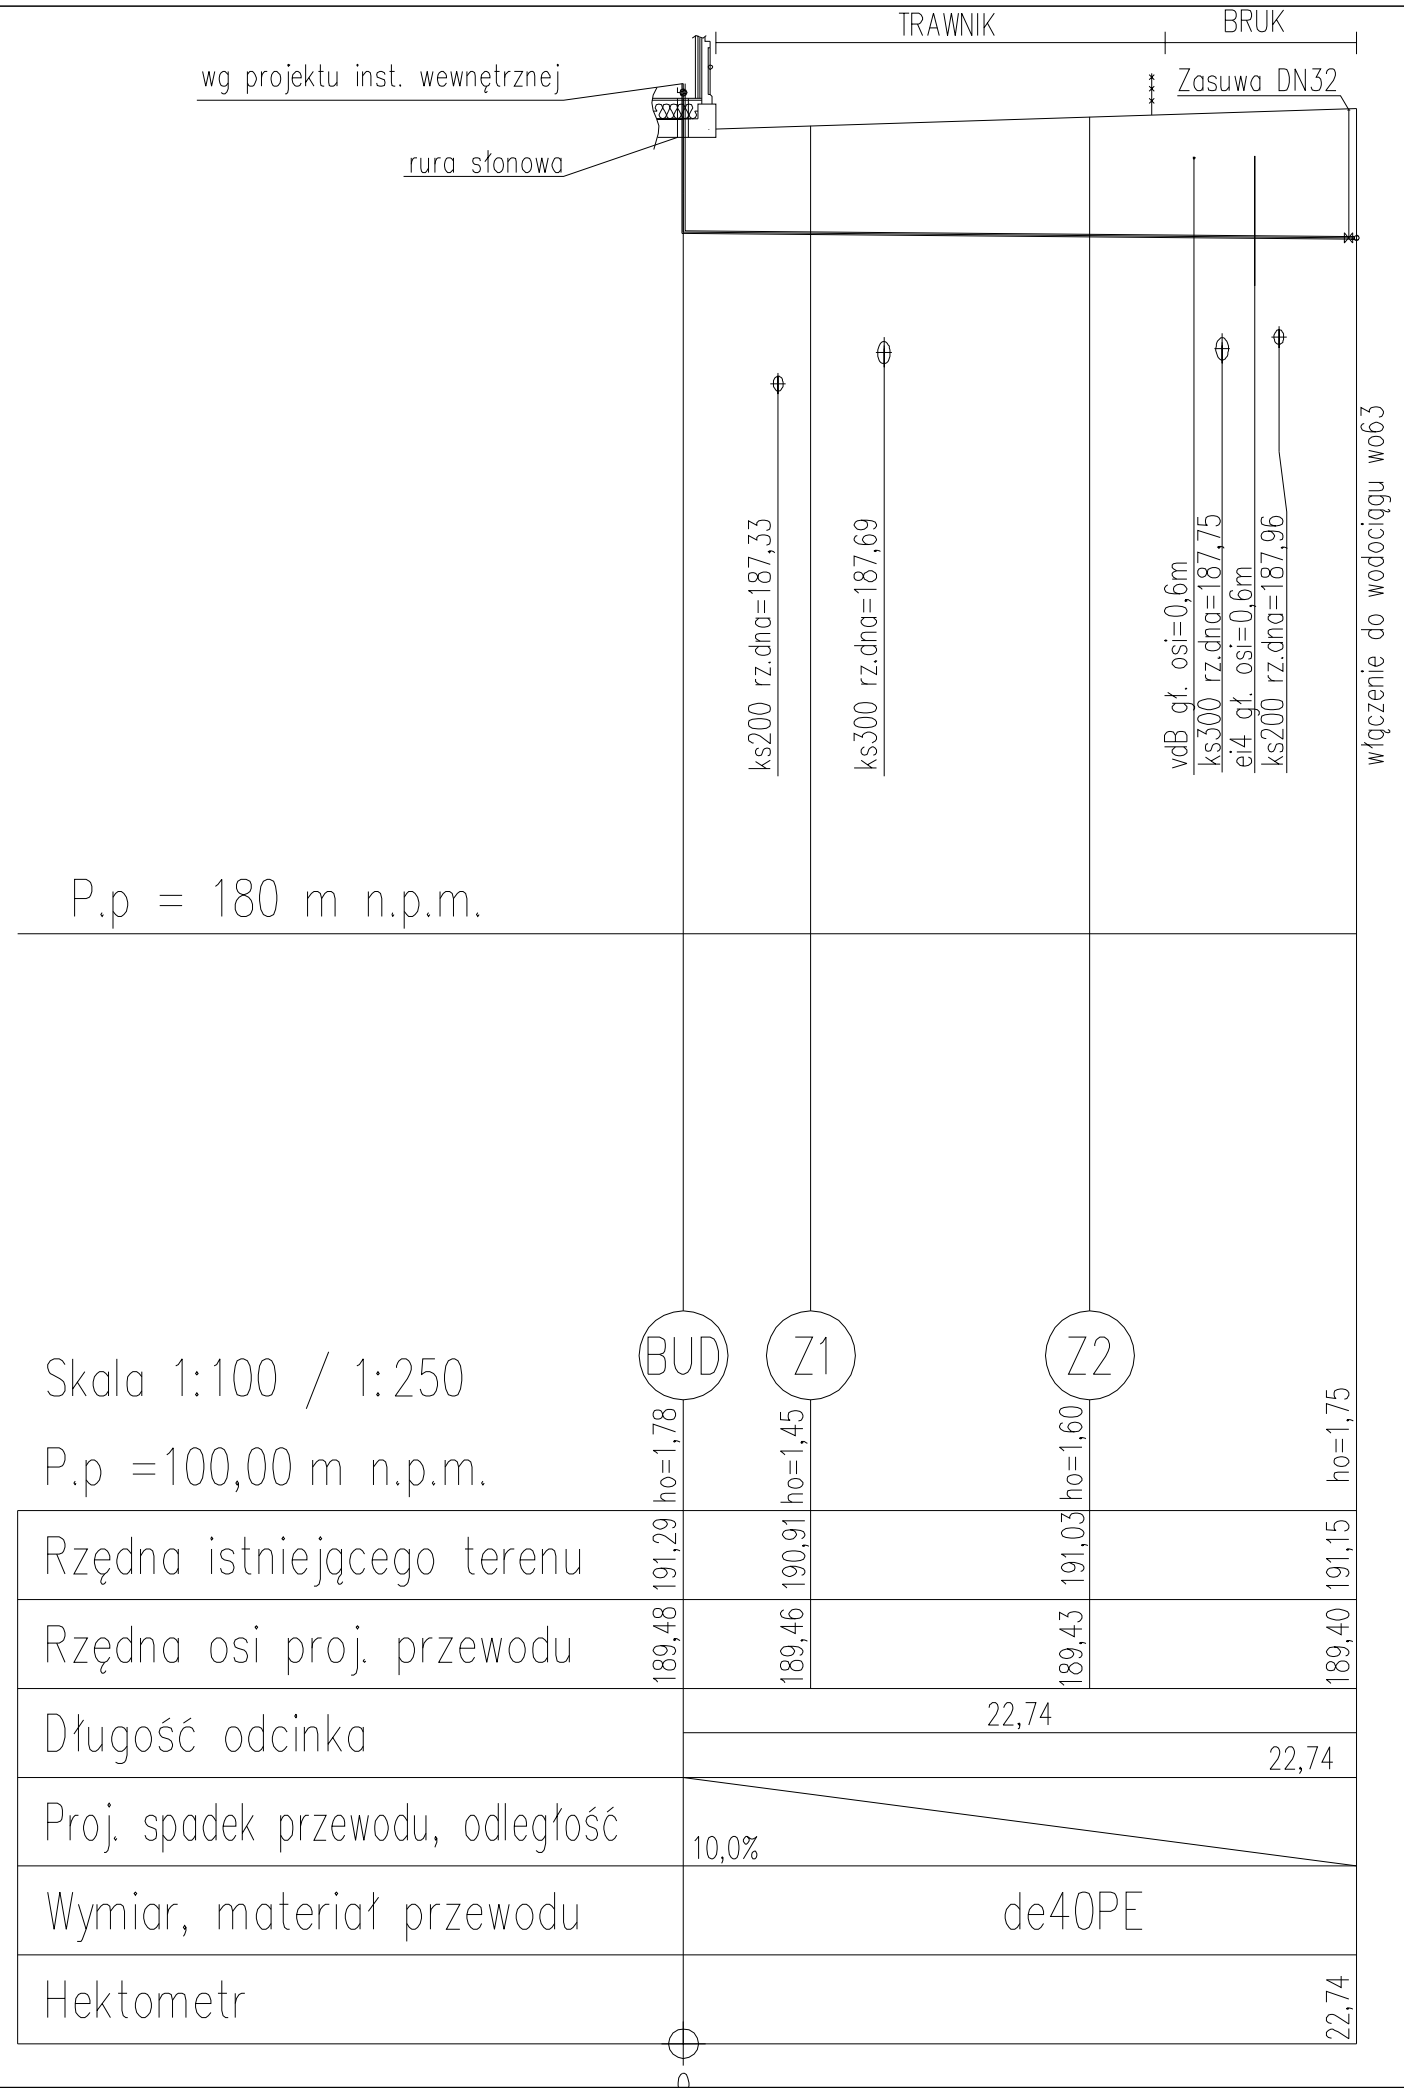

BUDYNEK NR 8 -PROFIL PRZYŁĄCZE WODY

33_03

jednostka projektowa:
grupa 33_03. Anita Luniak_Teresa Mromińska
ul. Parkowa 25/304, 51-616 Wrocław
tel./fax (71) 348 82 86; +48 502 022 630; +48 505 100 606

temat
PROJEKT PRZEBUDOWY BUDYNKÓW
SKANSENU ŁÓDZKIEJ ARCHITEKTURY DREWNIANEJ

data
IV 2009

inwestor
CENTRALNE MUZEUM WŁÓKIENNICTWA
93-046 ŁÓDŹ, UL. PIOTRKOWSKA 282.

vol. | stadium
PW

adres inwestycji
CENTRALNE MUZEUM WŁÓKIENNICTWA
93-046 ŁÓDŹ, UL. PIOTRKOWSKA 282
DZ. NR 33/10, 32/5; OBRĘB GÓRNA

branża
IS

PROJEKTANCI:

				branża
1.	mgr inż. Elżbieta Bester	upr. 16/79/WBPP upr. 324/90/UW		inst. sanitarne
2.	mgr inż. Michał Barbrich	asystent projektanta		inst. sanitarne

SPRAWDZAJĄCY:

1.	mgr inż. Agata Podgórni	upr. 248/02/UW		inst. sanitarne

rysunek
BUDYNEK NR 8 (PRZYSTANEK)
PROFIL PRZYŁĄCZA WODY

skala
1:100/1:250

index | nr rysunku
IS/01