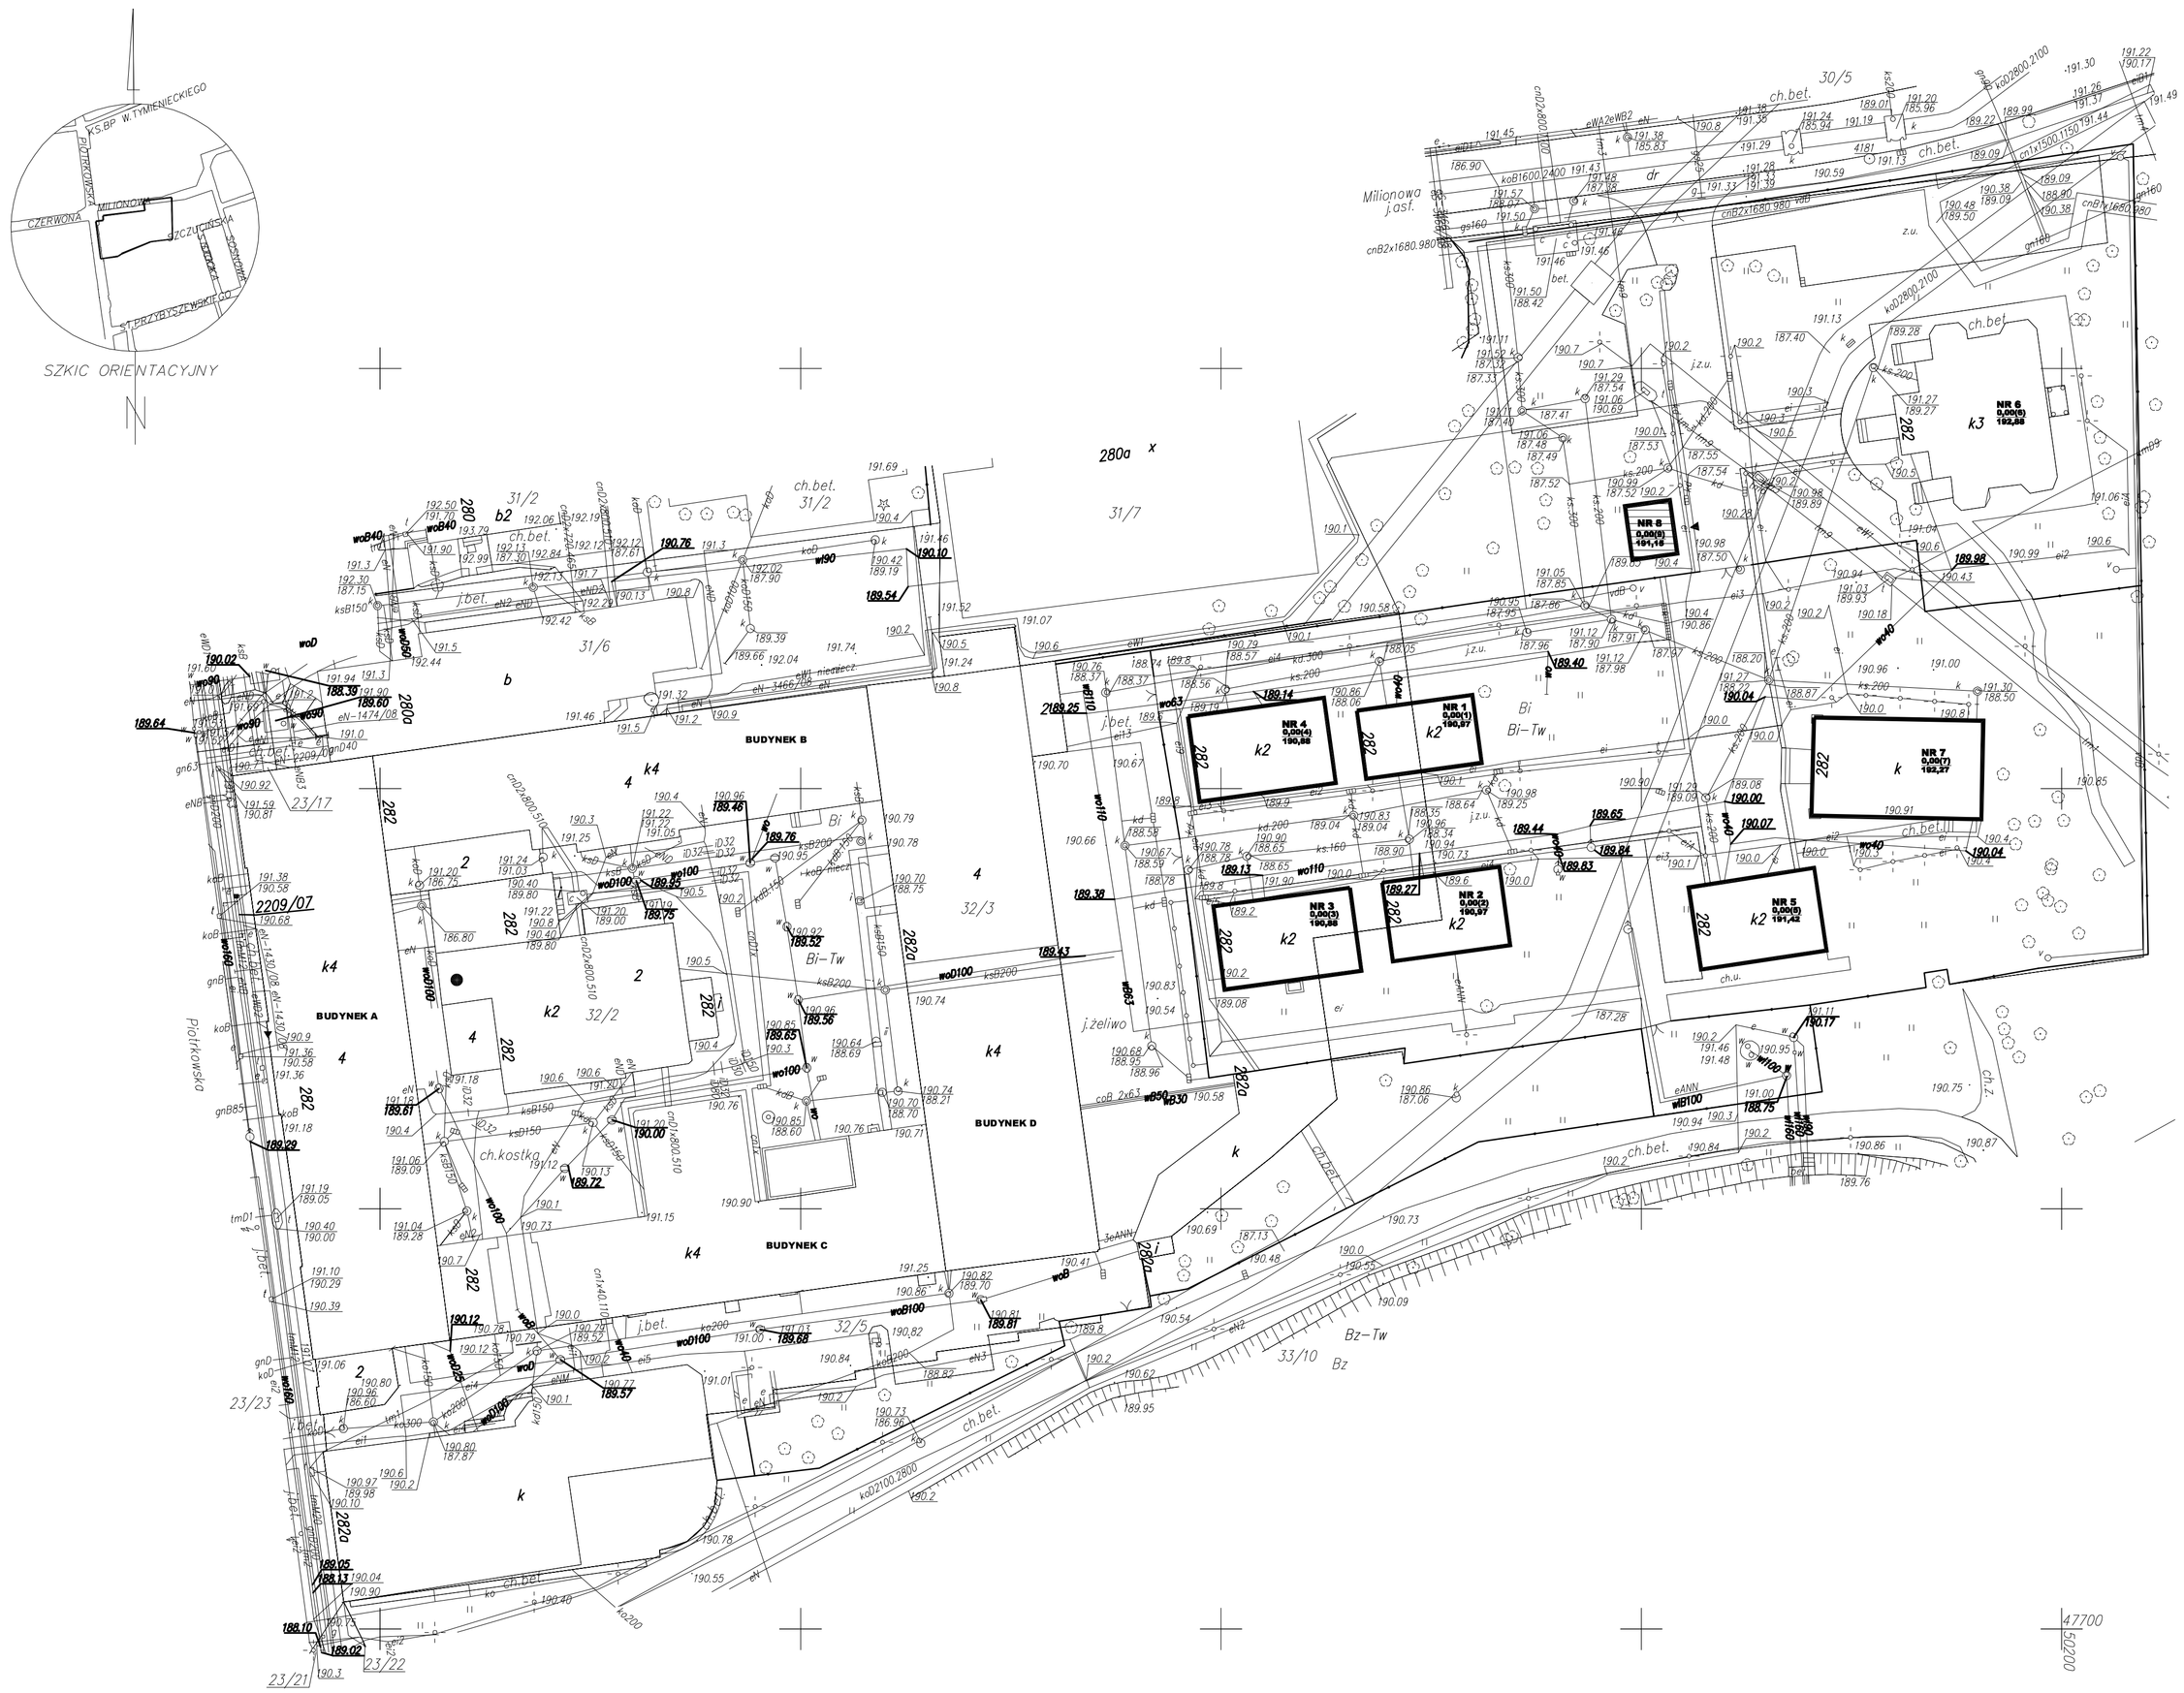

m. Łódź

dz. Górna

Obręb: G–3

ul.Piotrkowska 282

KOPIA MAPY ZASADNICZEJ
w skali 1:500

wykonana dla celów projektowych

Mapę niniejszą wykonano na podstawie numerycznej mapy zasadniczej m. Łodzi nr sekcji: 56(11–a–1), 56(11–a–3)
1. Układ współrzędnych: lokalny m. Łodzi
2. Poziom odniesienia: lokalny m. Łodzi

PRACE TERENOWE WYKONAŁ:

P.U.H. "GEOTEX"
mgr inż. Rafał Senderowicz
Nr upr.9380
95-082 Dobroń, ul. Wrocławska 10
tel. 0-43 67 120 79

KERG: 5–233/2009
L.ks.rob. 2288/8/2009

Łódź, dn. 23.03.2009

ZMIANY DO
NUMERYCZNEJ MAPY ZASADNICZEJ
WPROWADZIŁ PRACOWNIK MODGiK

Adriana Żak

Łódź, dn. 14.04.2009

LEGENDA

- BUDYNKI ISTNIEJĄCE
- BUDYNKI NOWOPROJEKTOWANE OBJĘTE ODRĘBNYM OPRACOWANIEM
- BUDYNKI OBJĘTE NINIEJSZYM OPRACOWANIEM PODLEGAJĄCE PRZEBUDOWIE

UWAGA:
WSZELKIE NIEJASNOŚCI NALEŻY WYJAŚNIĆ Z PROJEKTANTEM

33_03

jednostka projektowa:
grupa 33_03. Anita Luniak_Teresa Mromlińska
ul. Parkowa 25/304, 51-616 Wrocław
tel./fax (71) 348 82 85; +48 502 022 630; +48 505 100 608

temat
PROJEKT PRZEBUDOWY BUDYNKÓW SKANSENU ŁÓDZKIEJ ARCHITEKTURY DREWNIANEJ

data: **III 2009**

inwestor
CENTRALNE MUZEUM WŁÓKIENNICTWA
93-046 ŁÓDŹ, UL. PIOTRKOWSKA 282.

vol.

stadium: **PB**

adres inwestycji
CENTRALNE MUZEUM WŁÓKIENNICTWA
93-046 ŁÓDŹ, UL. PIOTRKOWSKA 282.
DZ. NR 33/10, 32/5 OBRĘB GÓRNA

branża: **A**

PROJEKTANCI:			branża
1.	mgr inż. arch. Anita Luniak	upr. 861/01/DUW	architektura
2.	mgr inż. arch. Teresa Mromlińska		architektura
3.	dr inż. Maciej Minch	upr. 421/83/WBPP	konstrukcja
4.	mgr inż. Elżbieta Bester	upr. 1679/WBPP upr. 324/90/UW	inst. sanitarne
5.	mgr inż. Krystyna Stanclik	upr. 44077/Wwm	inst. elektryczne
6.	mgr inż. Anna Borowska	upr. 227/90/WŁ	inst. SAP i SSWiN
SPRAWDZAJĄCY:			
1.	mgr inż. Bartłomiej Luniak	upr. OKK/UpB/01/06	architektura
2.	dr inż. Aleksander Trochanowski	upr. 1565/92/UW	konstrukcja
3.	mgr inż. Agata Podgórni	upr. 248/02/UW	inst. sanitarne
4.	mgr inż. Jarosław Przybysz	upr. 1105/DOS/05	inst. elektryczne
5.	mgr inż. Joanna Strzelecka	upr. 23/93/WŁ	inst. SAP i SSWiN

rysunek: **SYTUACJA**

skala: **1:50**

Index

nr rysunku: **AT_01**

CMW_SKANSEN_SYTUACJA