



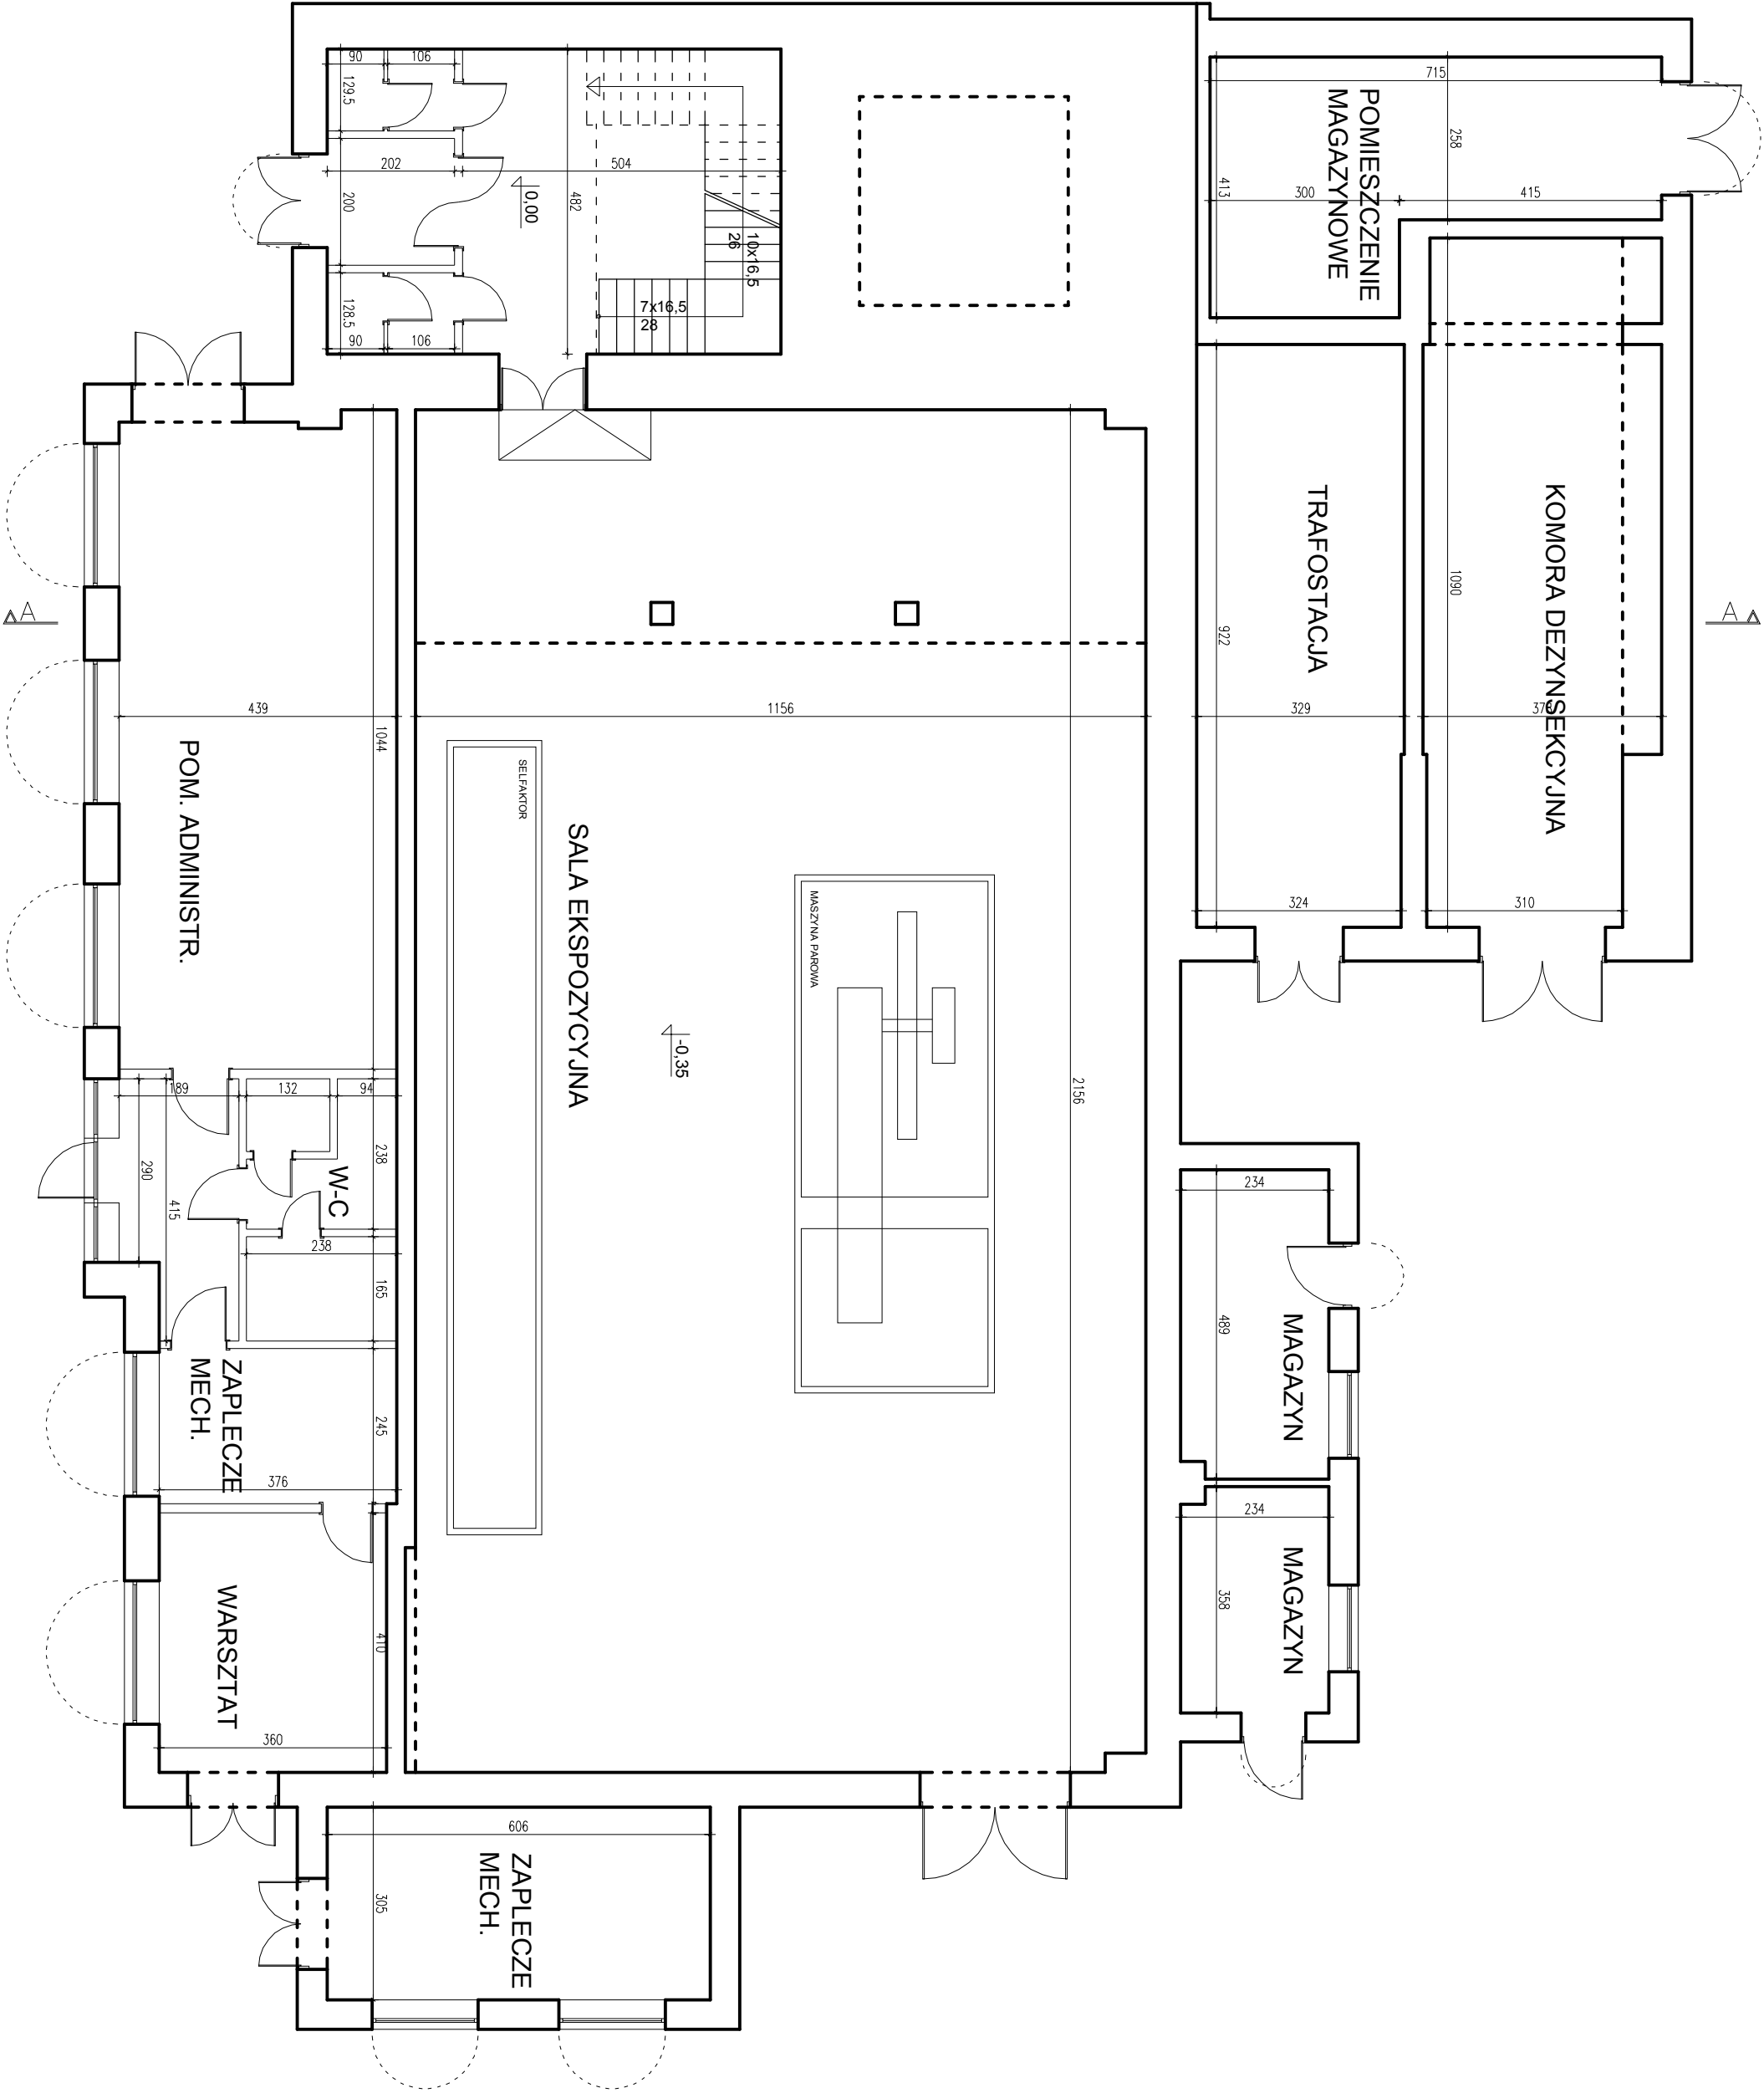


UWAGA:
WSZELKIE NIEJASNOŚCI WYJAŚNIĆ Z PROJEKTANTEM

temat		data	
CMW W ŁODZI BUDYNEK KOTŁOWNI		V 2008	
inwestor	Vol.	stadium	
CMW ŁÓDŹ			
adres inwestycji	I PB		
UL.PIOTRKOWSKA, ŁÓDŹ			
projektanci		branża	
1. mgr inż arch. Anna Lunik	upr. 861/OT/DUW	Architektura	
2. mgr inż arch. Teresa Mironińska		Architektura	
3. mgr inż arch. Bartłomiej Makowski		Architektura	
sprawdzający		branża	
rysunek		skala	
RZUT PARTERU		1:100	
		nr rysunku	
		index	
		AI_01	

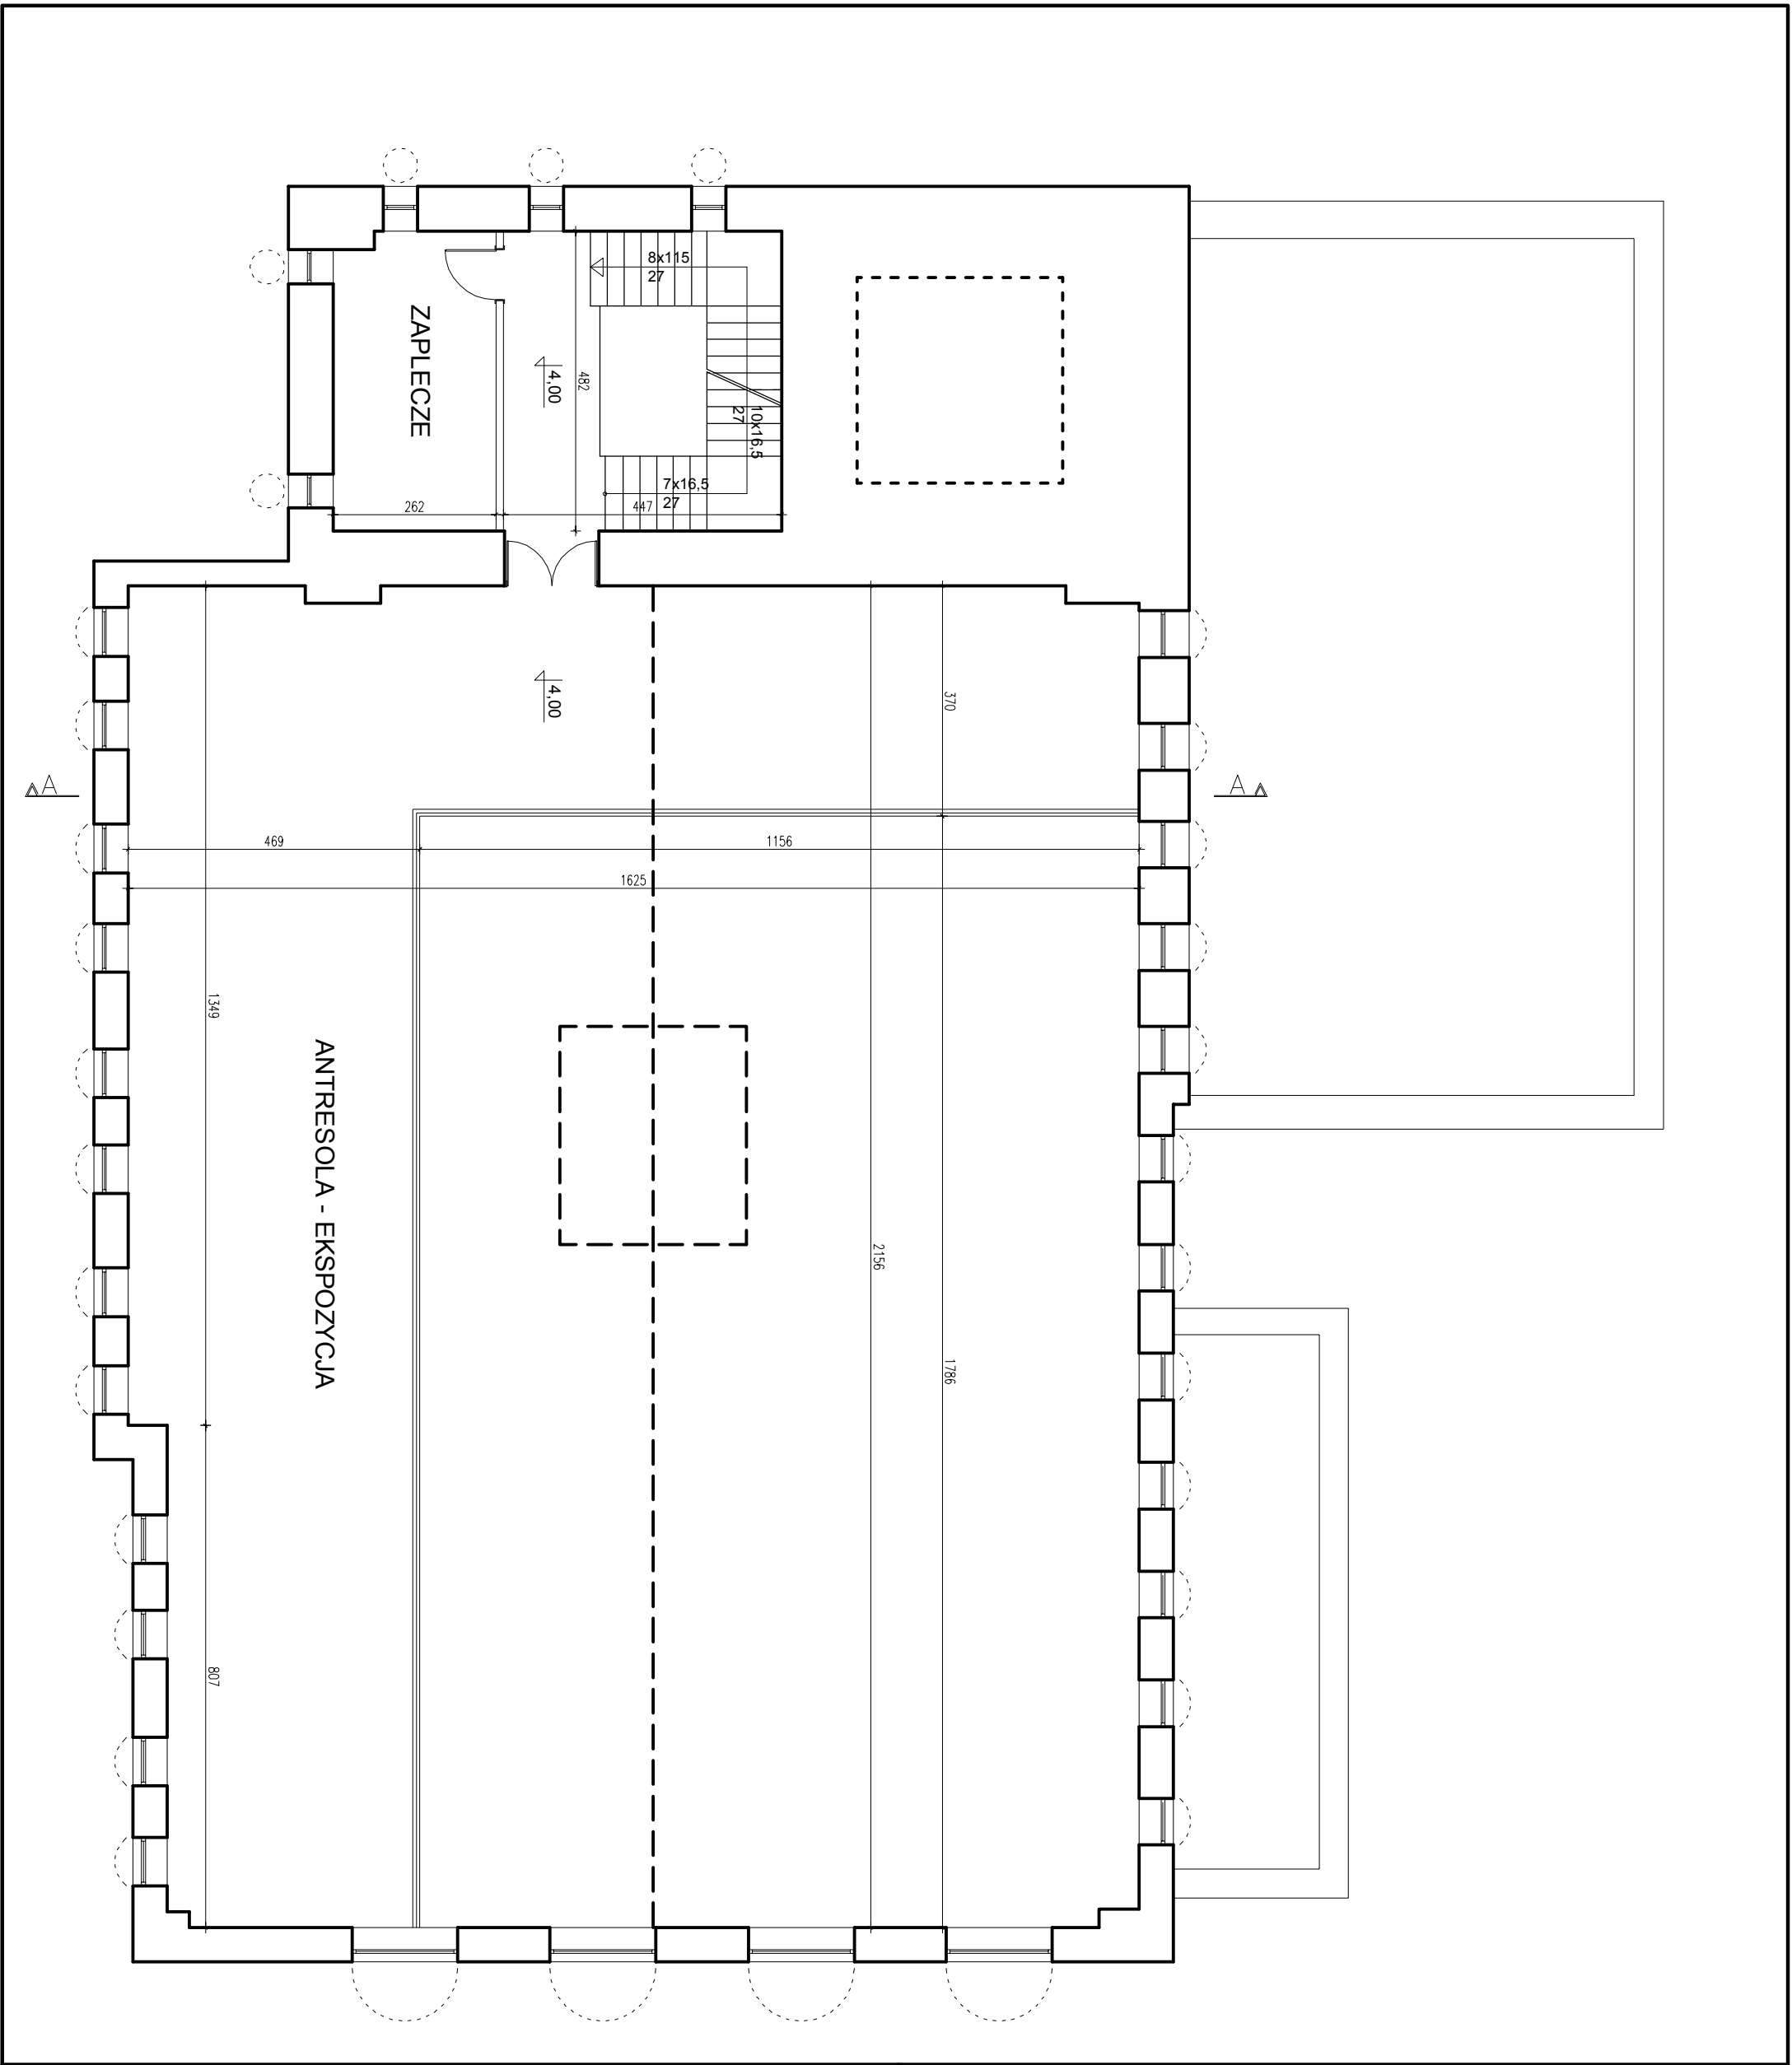


UWAGA:
WSZELKIE NIEJASNOŚCI WYJAŚNIĆ Z PROJEKTANTEM



33_03			
temat		data	
CMW W ŁÓDZI BUDYNEK KOTŁOWNI		V 2008	
inwestor CMW ŁÓDŹ		Vol.	stadium
adres inwestycji UL. PIOTRKOWSKA, ŁÓDŹ		I	PB
projektanci		branża	
1. mgr inż. arch. Artur Lunik		upr. 861/01/UDW	
2. mgr inż. arch. Teresa Mironińska		Architektura	
3. mgr inż. arch. Bartłomiej Makowski		Architektura	
sprawdzający		branża	
rysunek		skala	
RZUT 1. PIĘTRA		1:100	
		index	nr rysunku
		AI_02	

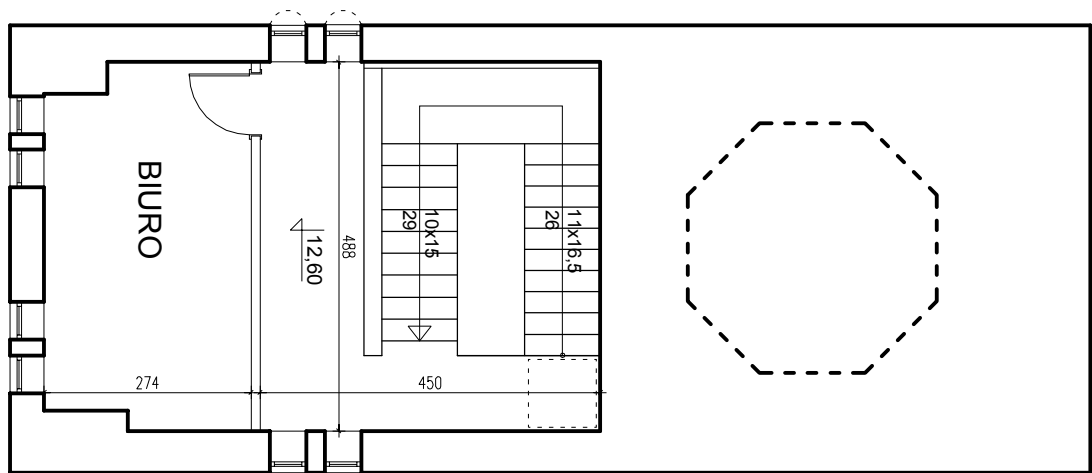

UWAGA:
WSZELKIE NIEJASNOŚCI WYJAŚNIĆ Z PROJEKTANTEM

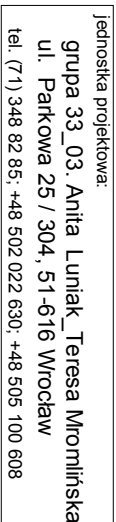

temat		data	
CMW W ŁODZI BUDYNEK KOTŁOWNI		V 2008	
inwestor CMW Łódź	Vol.	stadium	
adres inwestycji UL.PIOTRKOWSKA, ŁÓDŹ		I	PB
projektanci		branża	
1. mgr inż arch. Artur Lupań	upr. 867/01/DUW	Architektura	
2. mgr inż arch. Teresa Miomińska		Architektura	
3. mgr inż arch. Bartłomiej Matkowski		Architektura	
sprawdzający		branża	
rysunek		skala	
RZUT 2. I 3. PIĘTRA		1:100	
		index	nr rysunku
		A1_03	

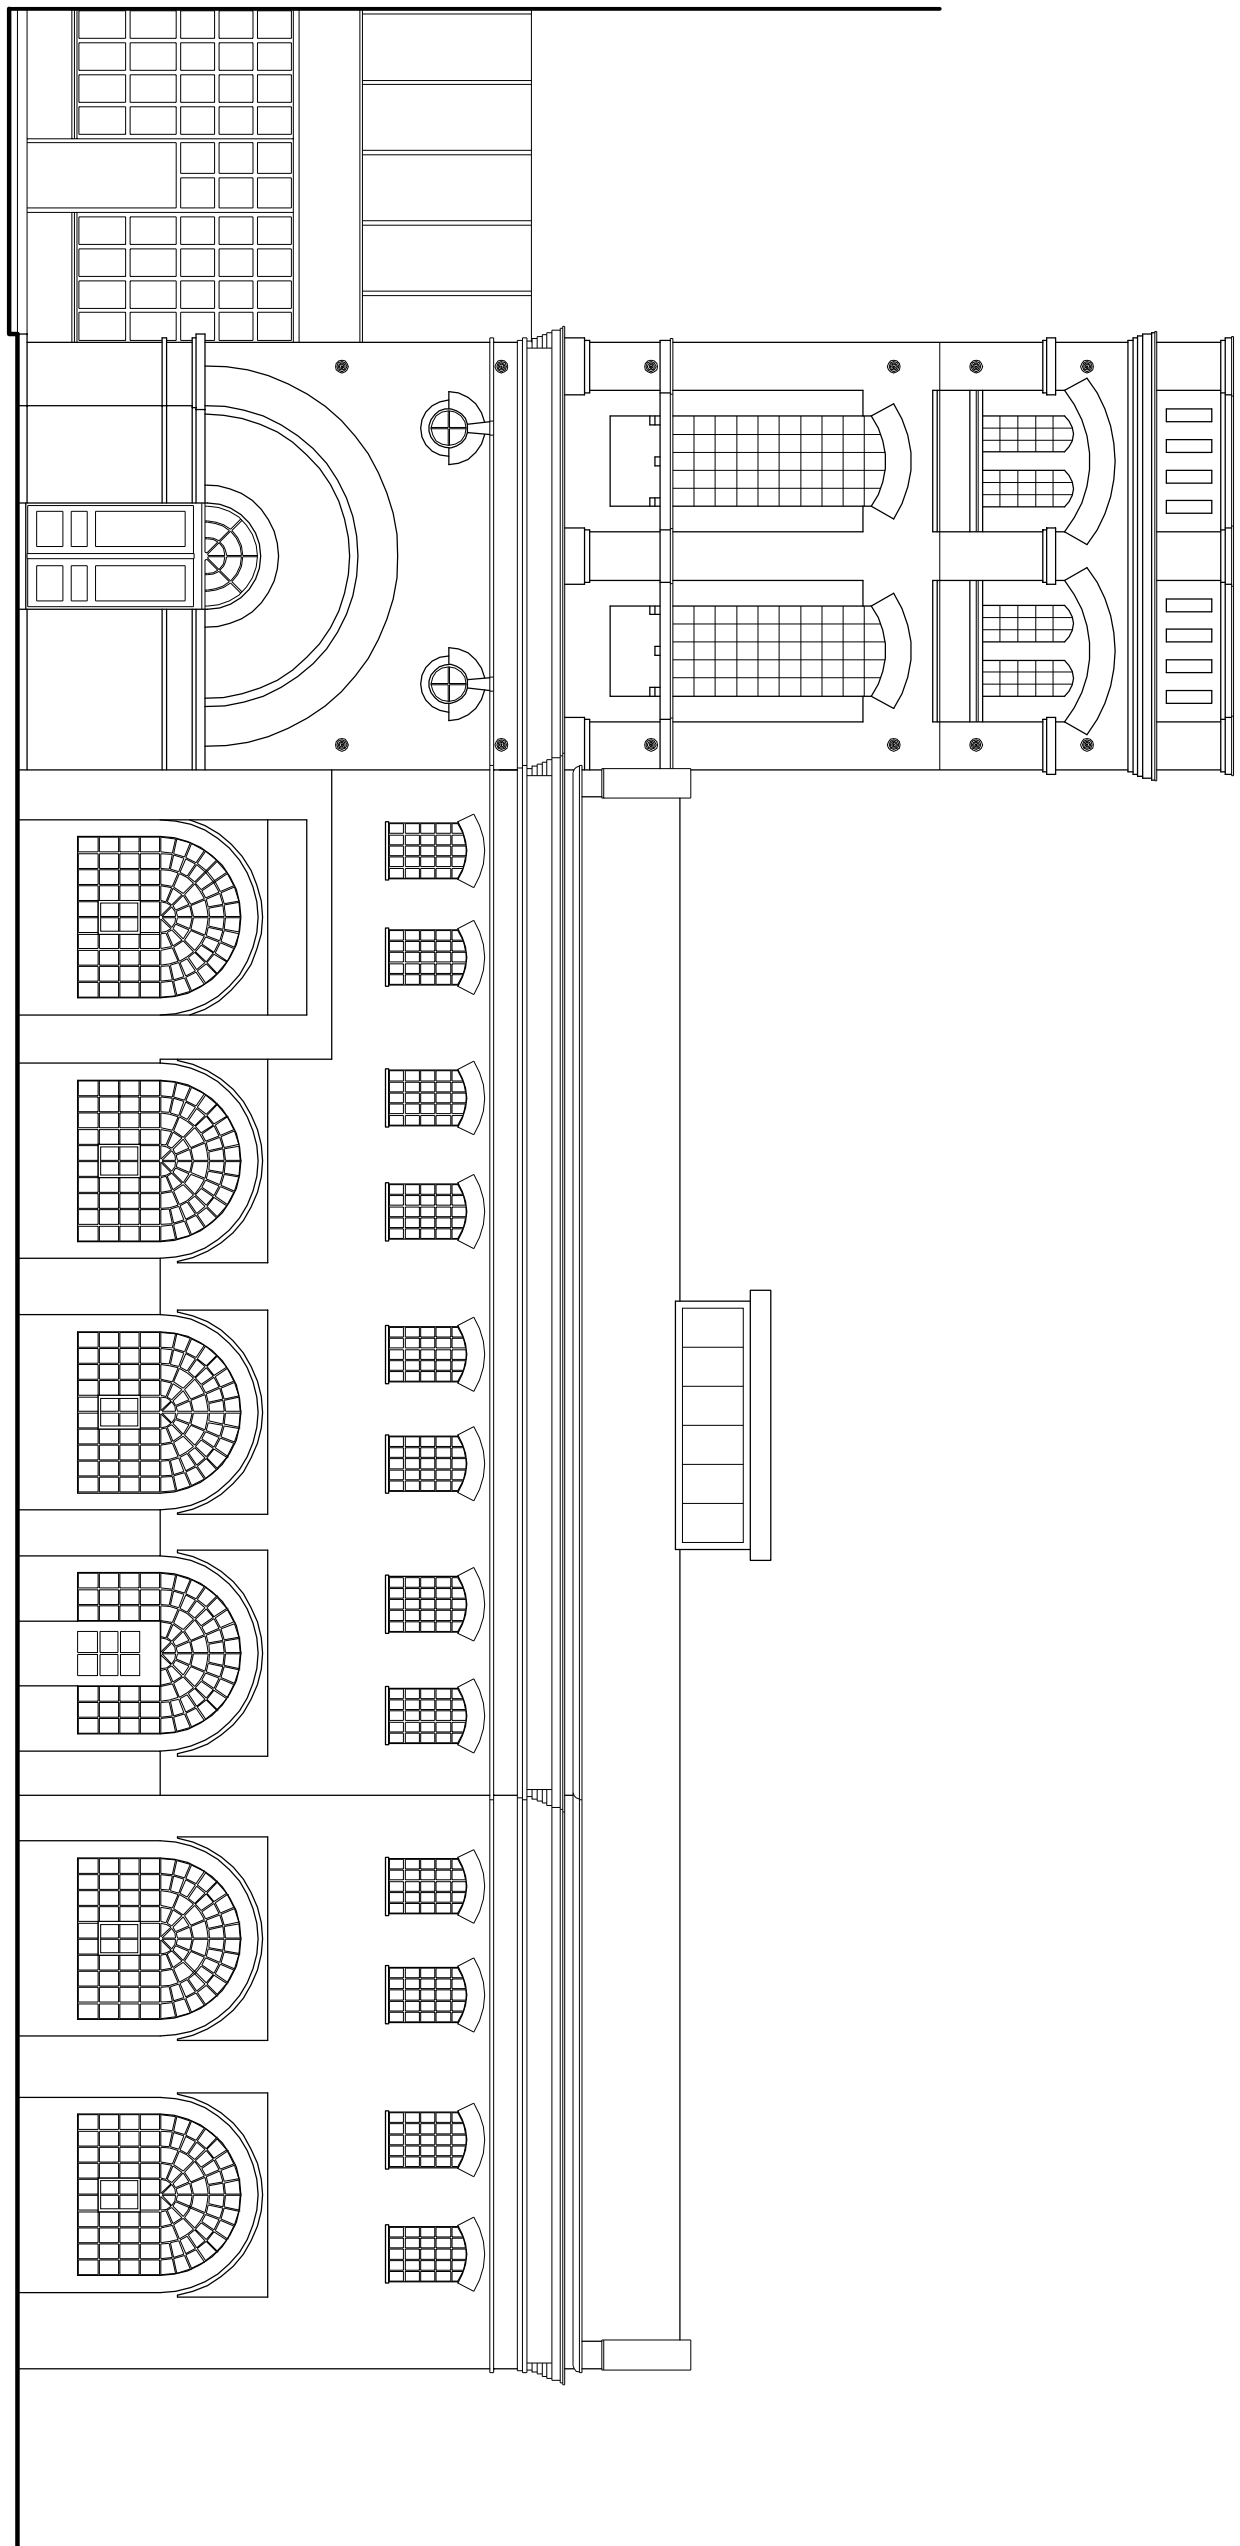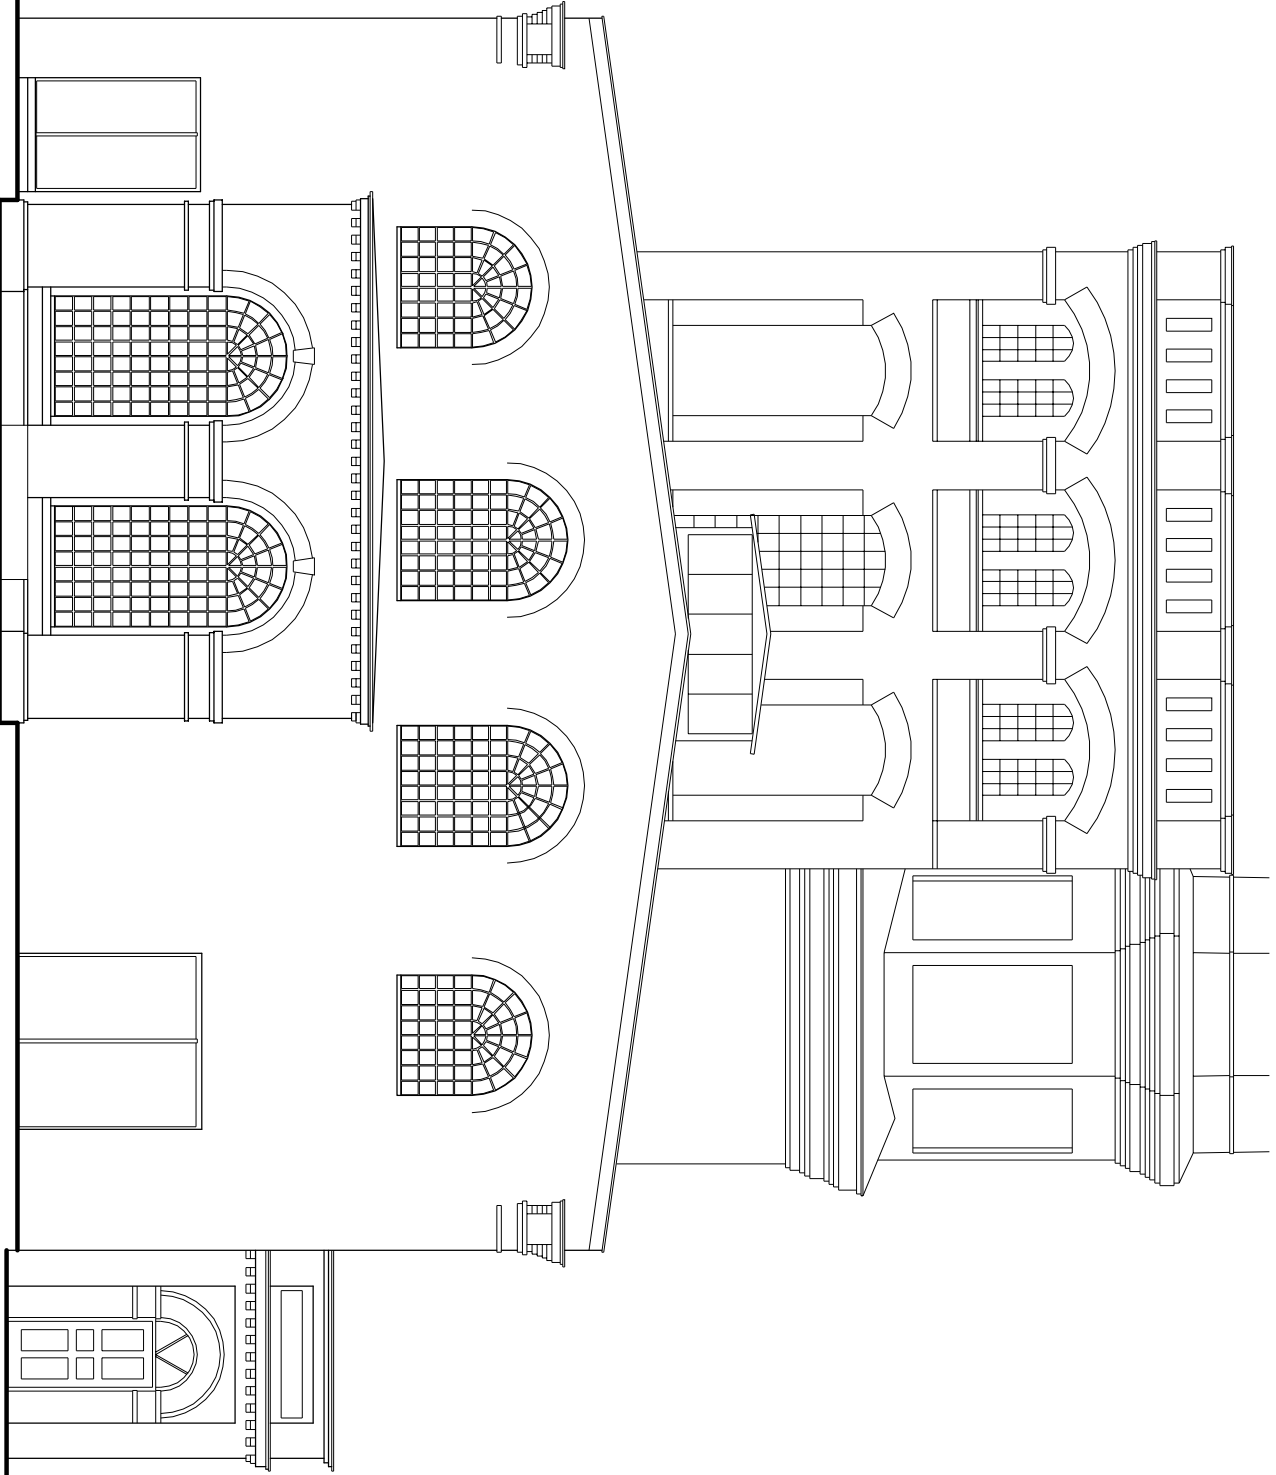


UWAGA:
WSZELKIE NIEJASNOŚCI WYJAŚNIC Z PROJEKTANTEM


33_03

Instytut Projektowania
grupa 33_03, Artia Luniak, Teresa Mironińska
ul. Parkowa 25 / 304, 51-616 Wrocław
tel. (+71) 348 82 85, +48 502 022 400, +48 505 10 808

tytuł	CMW ŁÓDŹ BUDYNEK KOTŁOWNI		data	V 2008
twórca	CMW ŁÓDŹ	Vol.	szkicun	
adres inwestycji	UL. PIOTRKOWSKA, ŁÓDŹ	I	PB	
projektanci	1. mgr inż. arch. Artia Luniak 2. mgr inż. arch. Teresa Mironińska 3. mgr inż. arch. Bartłomiej Markowski	branża	Architektura	
opracowanie		branża		
rysunek		skala	1:100	
		indeks	AL_04	

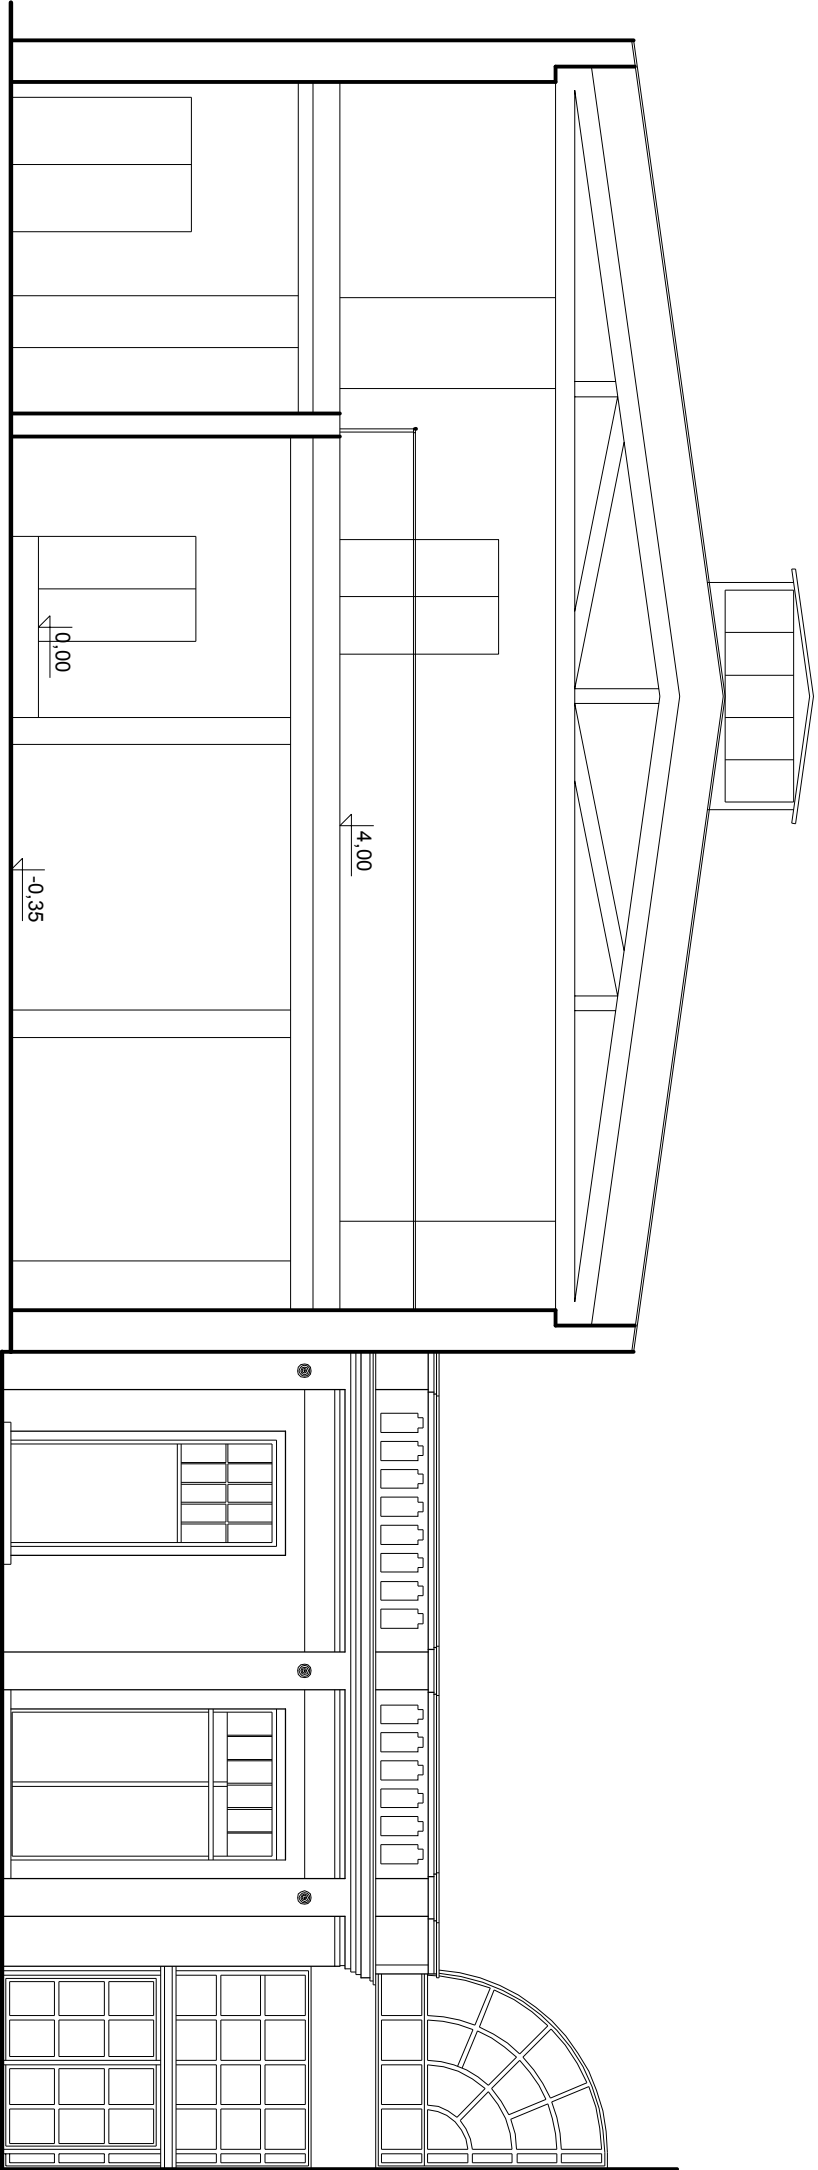

UWAGA:
WSZELKIE NIEJASNOŚCI WYJAŚNIĆ Z PROJEKTANTEM

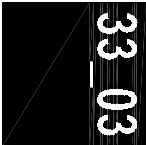

jednostka projektowa:
grupa 33_03, Ania Lunak, Teresa Momińska
ul. Parkowa 25 / 304, 51-616 Wrocław
tel. (71) 348 82 85; +48 502 022 630; +48 505 100 608

Temat		data	
CMW W ŁODZI		V 2008	
BUDYNEK KOTŁOWNI			
inwestor	Vol.	stadium	
CMW ŁÓDŹ		I PB	
adres inwestycji			
UL. PIOTRKOWSKA, ŁÓDŹ			
projektanci		branża	
1. mgr inż. arch. Ania Lunak	upr. 861/01/DUW	Architektura	
2. mgr inż. arch. Teresa Momińska		Architektura	
3. mgr inż. arch. Bartłomiej Makowski		Architektura	
sprawdzający		branża	
rysunek		skala	
		1:100	
PRZEKRÓJ A - A		Index	nr rysunku
			AI_04